




Obálka - varianty materiálů

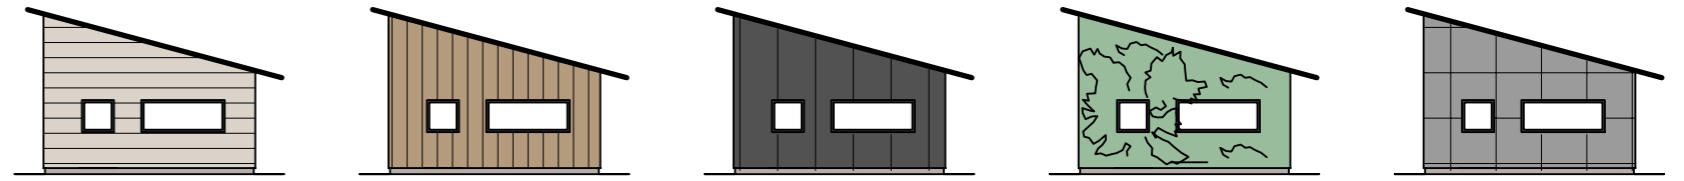


Pohled Jih

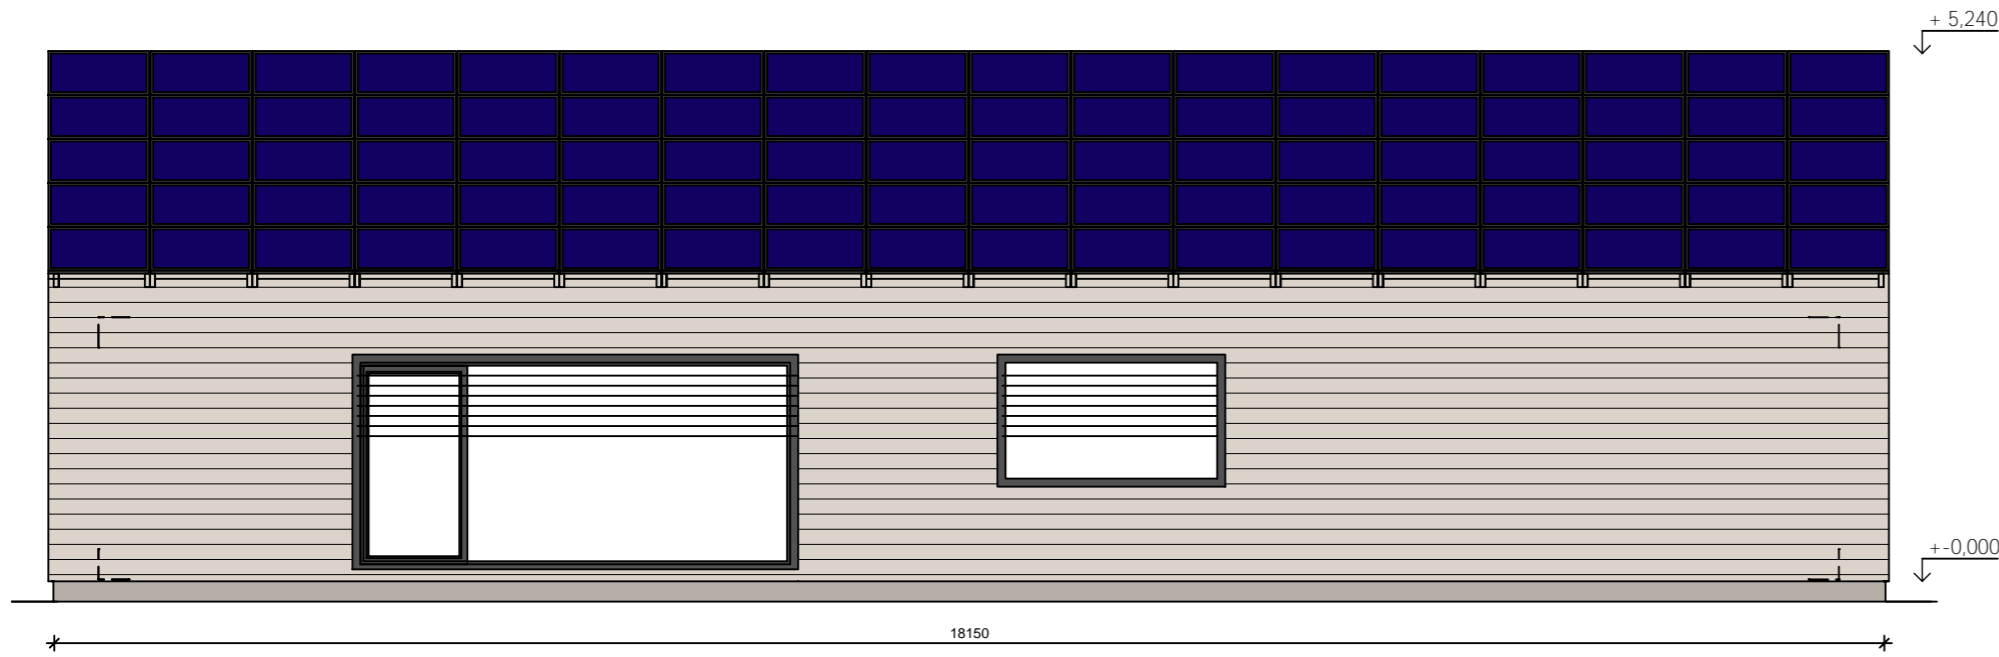


Pohled Východ

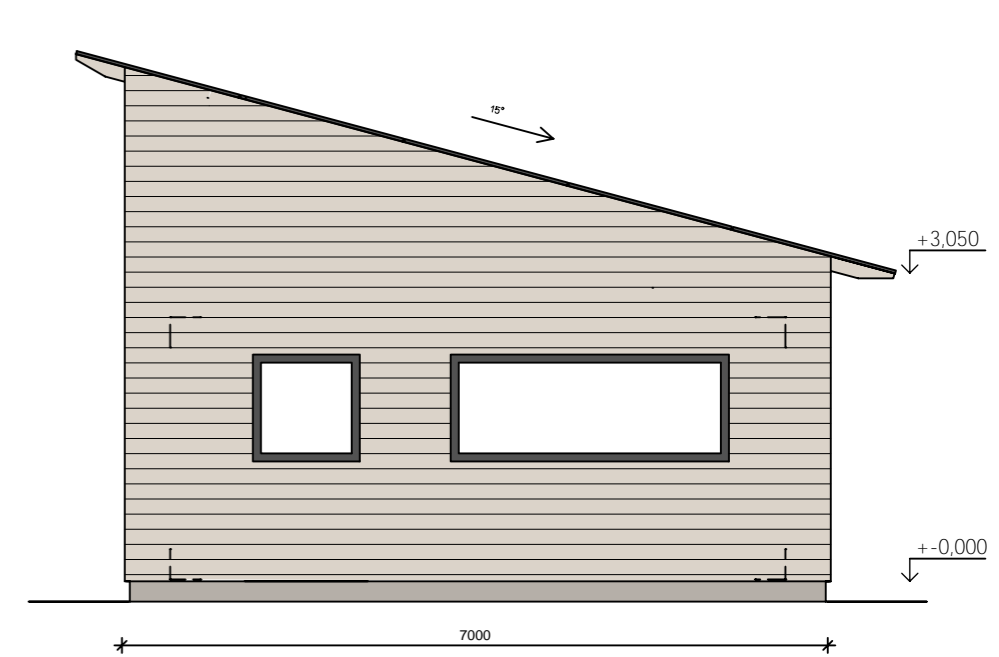

Pohled Sever

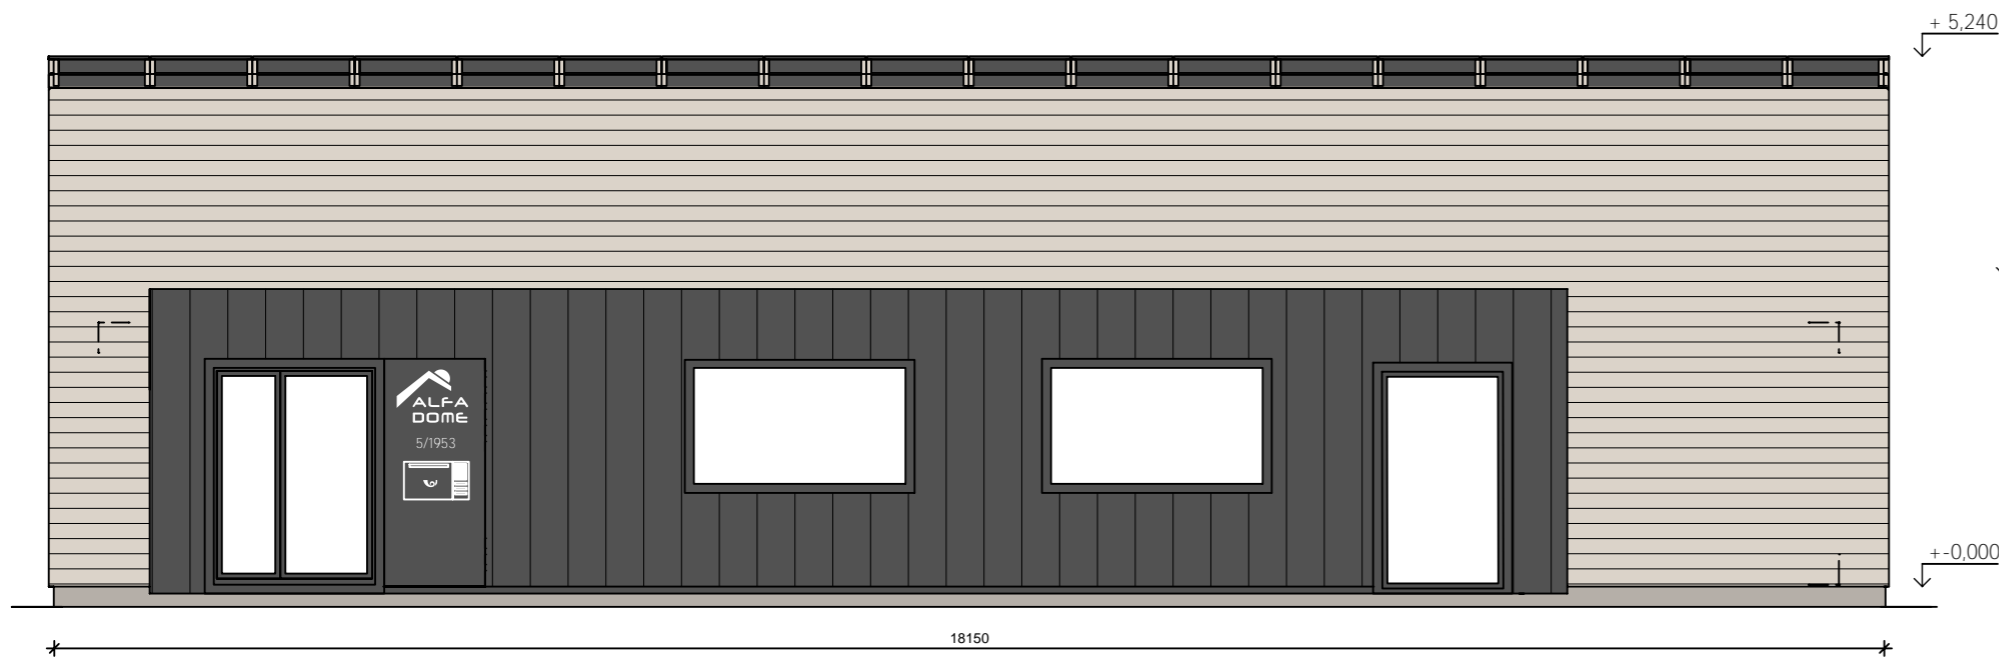

Pohled Západ

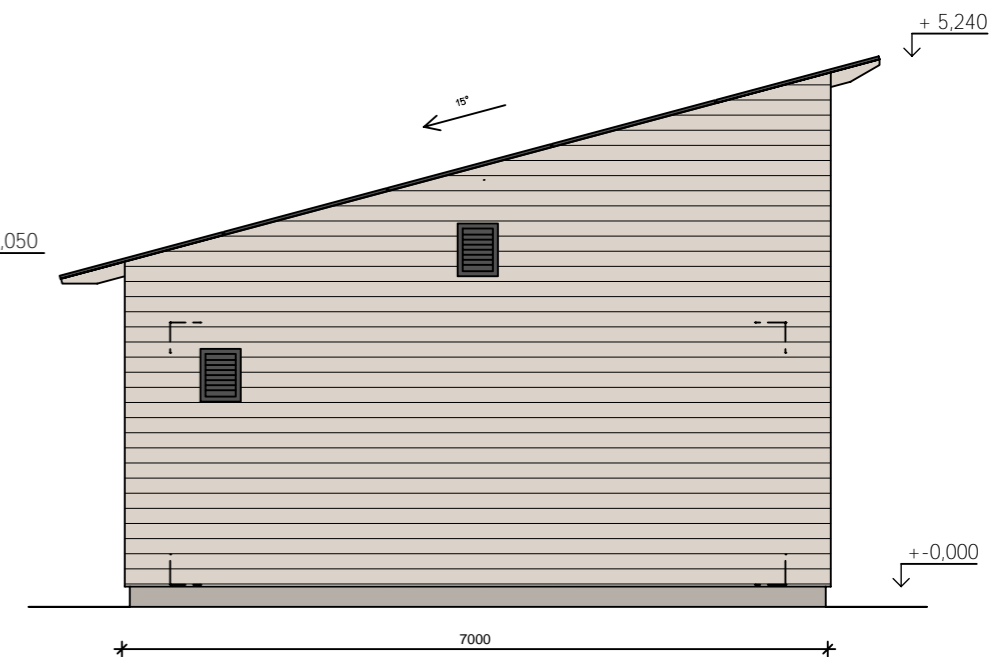

Alfadome - Zero pohledy

