


Zero - 1NP 127,10 m²

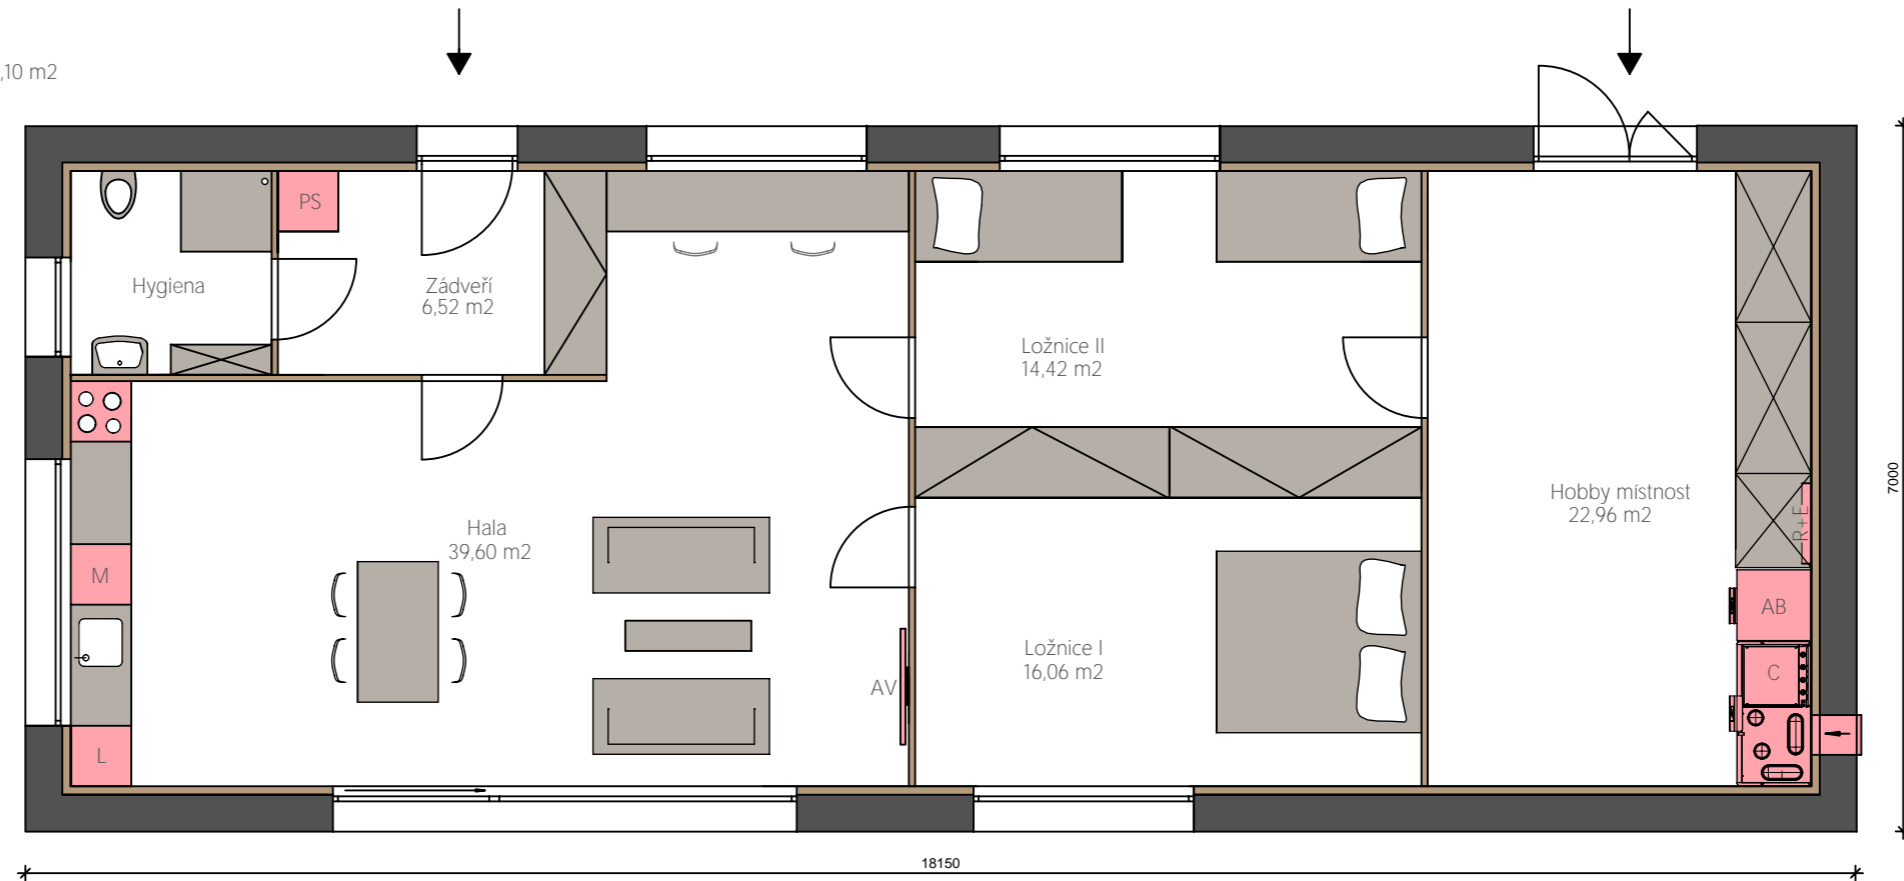

Legenda


- Technologické vybavení
- Zařizovací předměty
- Izolovaná obálka
- Nosná konstrukce

- M Myčka nádobí
- * Lednice
- T Trouby
- AV Audio-video systém

- P Pračka
- S Sušička
- C Centrální větrací přístroj s rekuperací tepla
- K Teplovodní krb

- R Rozdělovač podlahového topení
- E Elektrický rozvaděč
- F Střídač FVE
- FT Fototermitické kolektory
- AB Alfa-box

Obálka - varianty tvarů

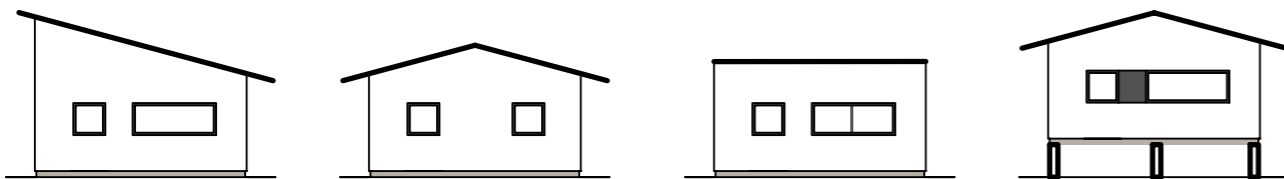

Alfadome - Zero

