




Pohled Jih

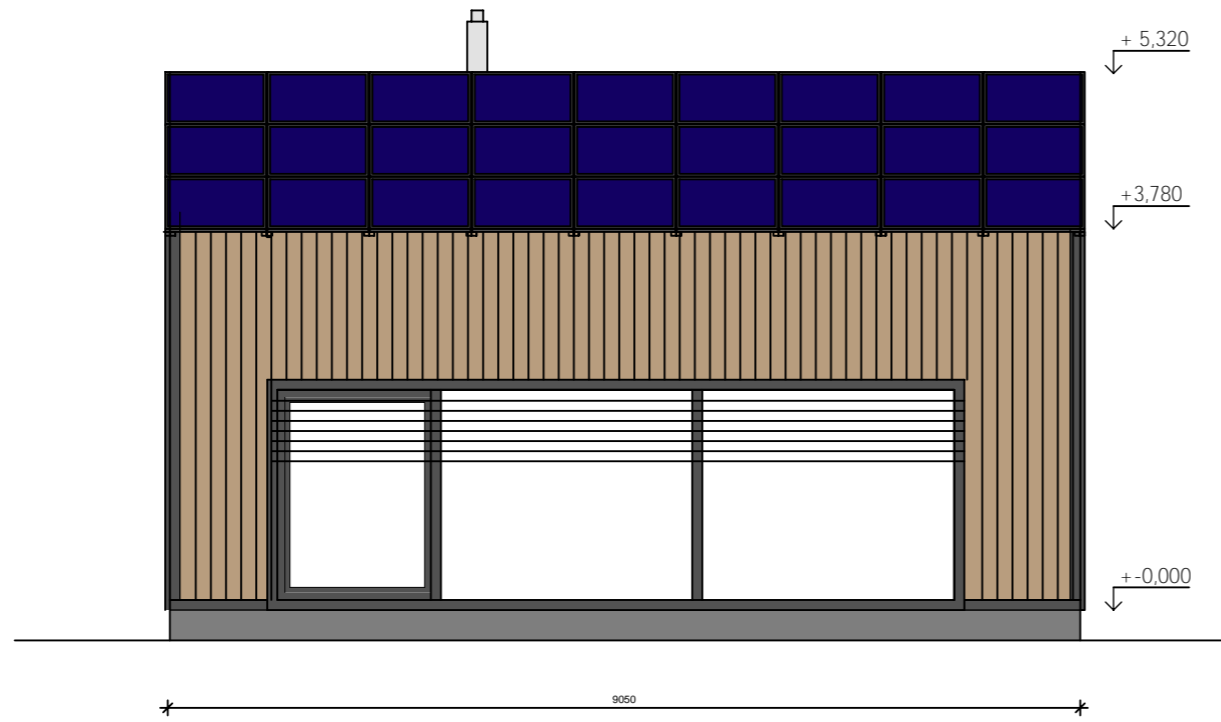


Pohled Západ

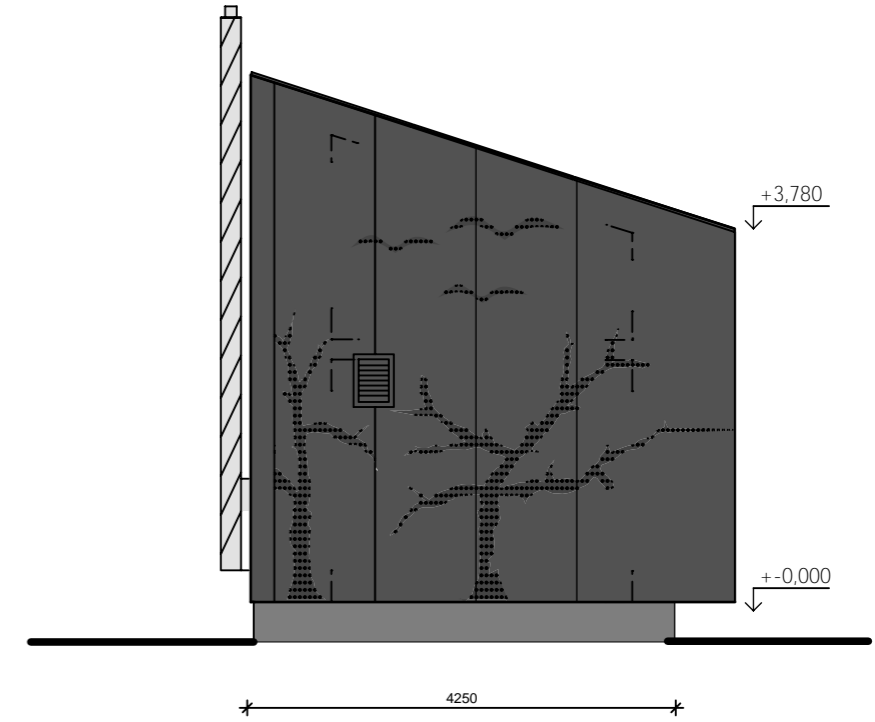


Pohled Sever

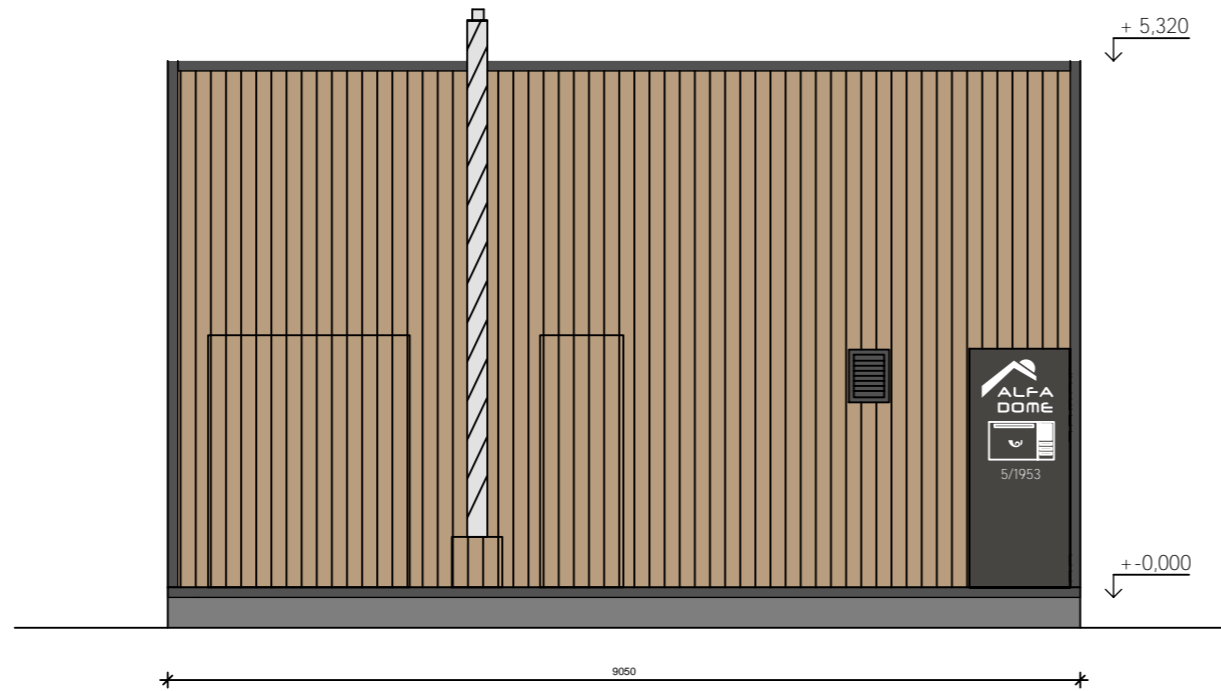

Pohled Východ

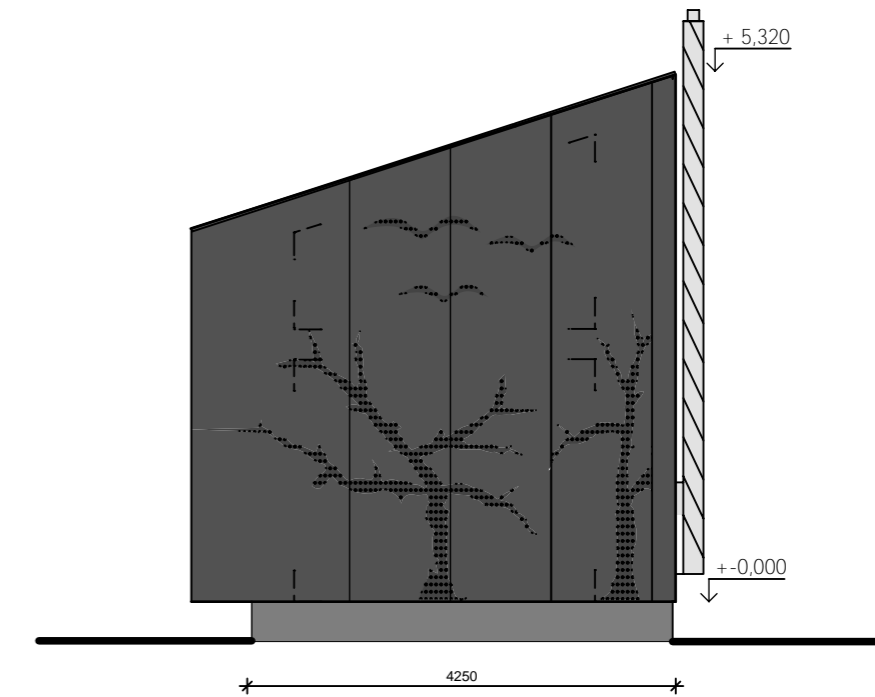

Obálka - varianty materiálů

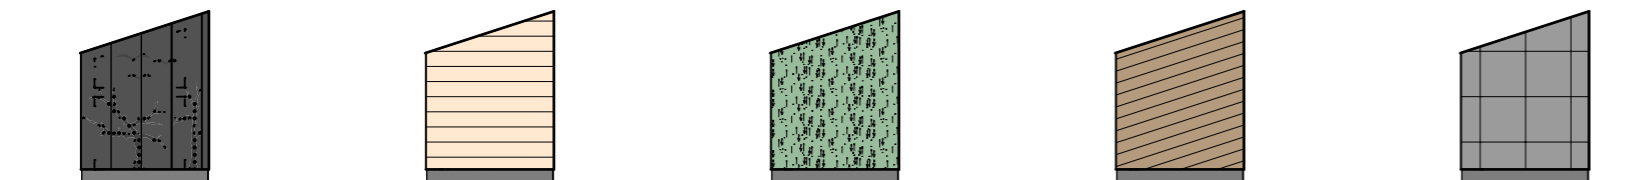

Alfadome - Mini pohledy

